

PROVA N° 1

ESERCIZIO 1

Un'area del piano di un edificio destinata a sala da ballo, con annessi servizi igienici, deve essere soggetta a ristrutturazione edilizia. Nelle planimetrie allegate sono rappresentate lo stato di fatto e quello di progetto. I locali con indicazione delle destinazioni d'uso sono al rustico.

I locali devono essere completati sia dal punto di vista edilizio che impiantistico secondo il layout di progetto.

Il candidato, al fine di predisporre uno studio di fattibilità per la realizzazione dei lavori di completamento prepari i seguenti elaborati:

- Relazione tecnico descrittiva degli interventi;
- Computo metrico delle lavorazioni da prevedere (non estimativo);
- Cronoprogramma dei lavori;

Quesito N°1

Dispone il d.p.r. 380/2001 che il permesso di costruire:

- ☐ è sempre revocabile
- ☐ decade alla morte del richiedente cui è stato rilasciato
- ☐ non incide sulla titolarità della proprietà o di altri diritti reali relativi agli immobili realizzati per effetto del suo rilascio.

Quesito N°2

Ai sensi del d.p.r. 8 giugno 2001, n. 327, "Testo unico delle disposizioni legislative e regolamentari in materia di espropriazione per pubblica utilità", per le operazioni planimetriche e le altre operazioni preparatorie necessarie per la redazione dello strumento urbanistico generale, i tecnici incaricati, anche privati, possono essere autorizzati ad introdursi nell'area interessata?

- ☐ sì, ma solo i tecnici della soprintendenza;
- ☐ sì, ma solo se si tratta di procedure d'urgenza;
- ☐ sì, in ogni caso

Quesito N°3

Quali sono le grandezze fondamentali nelle misure topografiche tradizionali?

- ☐ Angoli, punti fiduciari e dislivelli.
- ☐ Distanze, punti fiduciari e dislivelli.
- ☐ Distanze, angoli e dislivelli.

Quesito N°4

Agli effetti delle disposizioni di cui al Capo II "Norme per la prevenzione degli infortuni sul lavoro nelle costruzioni e nei lavori in quota" per lavoro in quota si intende l'attività lavorativa che espone il lavoratore al rischio di caduta da una quota posta ad altezza superiore:

- ☐ A 1,5 m rispetto ad un piano stabile.
- ☐ A 2 m rispetto ad un piano stabile.
- ☐ A 3 m rispetto ad un piano stabile.

Quesito N°5

Lo Stato di Avanzamento dei lavori viene approvato:

- ☐ con delibera di Consiglio di amministrazione;
- ☐ con decreto rettorale;

OMISSIS

*Firma autografa omessa ai
sensi dell'art. 3 d.lgs. 39/1993.*

- ☐ con determina dirigenziale.

Quesito N°6

La variazione catastale di un DOCFA nel quale è presente una unità afferente (cantina, seminterrato, ecc.) cosa mi obbliga a fare?

- ☐ Dovrò disegnarle entrambe riportando le variazioni avvenute all'interno
☐ Dovrò disegnarle su schede catastali separate come previsto dalla vigente normativa catastale
☐ Dovrò solo riportare le variazioni avvenute all'interno.

Quesito N°7

Di chi è la competenza dell'approvazione del Programma triennale delle opere pubbliche?

- ☐ del Consiglio di amministrazione;
☐ del Responsabile unico del Procedimento;
☐ del Rettore.

Quesito N°8

Cosa si intende per anticorruzione?

- ☐ Il complesso delle norme di prevenzione della corruzione nella pubblica amministrazione (L. 06/09/2012, n. 190)
☐ L'applicazione della normativa per gli appalti pubblici (D.Lgs. 36/2023);
☐ L'applicazione della normativa che disciplina la trasparenza amministrativa (D.Lgs. 33/2013).

Quesito N°9

A norma della L. 240/2010, il Rettore:

- ☐ È il Responsabile della didattica dell'Università
☐ È il Rappresentante politico dell'Università
☐ Ha la rappresentanza legale dell'Università

Quesito N° 10

Qual è il formato di file nativo di AutoCAD?


- ☐ PDF
☐ JPG
☐ DWG

OMISSIS

*Firma autografa omessa ai
sensi dell'art. 3 d.lgs. 39/1993.*

Pianta Piano Terra

Stato di Fatto

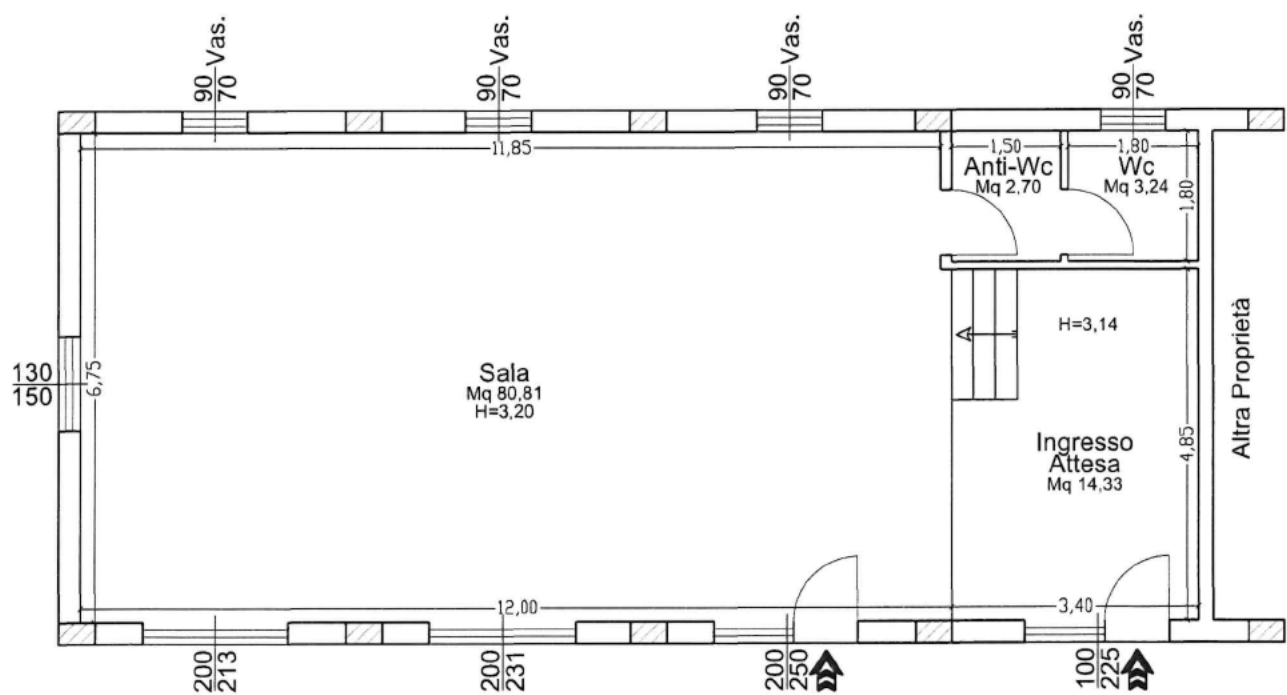

OMISSIS


*Firma autografa omessa ai
sensi dell'art. 3 d.lgs. 39/1993.*



Scala 1:100

Pianta Piano Terra

Stato di Progetto

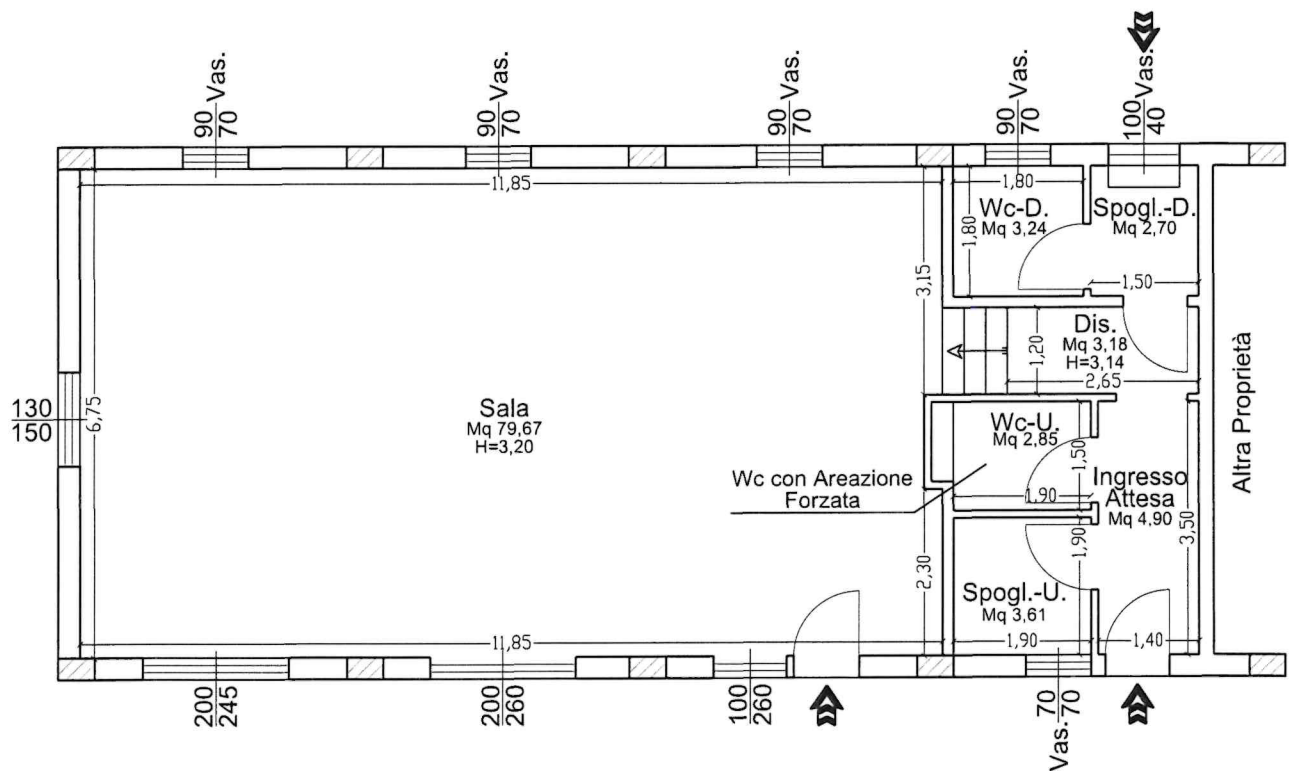

OMISSIS

Scala 1:100

Firma autografa omessa ai
sensi dell'art. 3 d.lgs. 39/1993.