



# UNIVERSITA' DEGLI STUDI "MAGNA GRÆCIA" DI CATANZARO

FORNITURA E INSTALLAZIONE DI N. 2 BARRIERE MOBILI PER  
L'INGRESSO E L'USCITA DELL'AREA PARCHEGGIO RISERVATA AL  
CORPO DOCENTE E AL PERSONALE TAB DELL'AREA  
**GIURIDICA ECONOMICA E DELLE SCIENZE SOCIALI**

COMMITTENTE: Università degli studi "MAGNA GRAECIA" di Catanzaro

PROGETTAZIONE: UFFICIO TECNICO ATENEIO

DIRETTORE DELL'ESECUZIONE DEL CONTRATTO

RESPONSABILE UNICO DEL PROCEDIMENTO

DIRETTORE GENERALE  
Dott. ROBERTO SIGILLI

## PROGETTO

REV	DATA	DESCRIZIONE	ELABORATO	VERIFICATO	APPROVATO
1	07/03/2018	1° EMISSIONE	G.Q.		

ARCHITETTONICI

STRUTTURE

IMPIANTI

TAV. N° \_ FILE N°:

E-01

SOSTITUISCE IL:

DATA 1° EMISSIONE:

07/03/2018


SCALA:

FORMATO:

## PLANIMETRIE



PLANIMETRIA GENERALE DEGLI INTERVENTI - AREA GIURIDICA ECONOMICA E DELLE SCIENZE SOCIALI- (fuori scala)

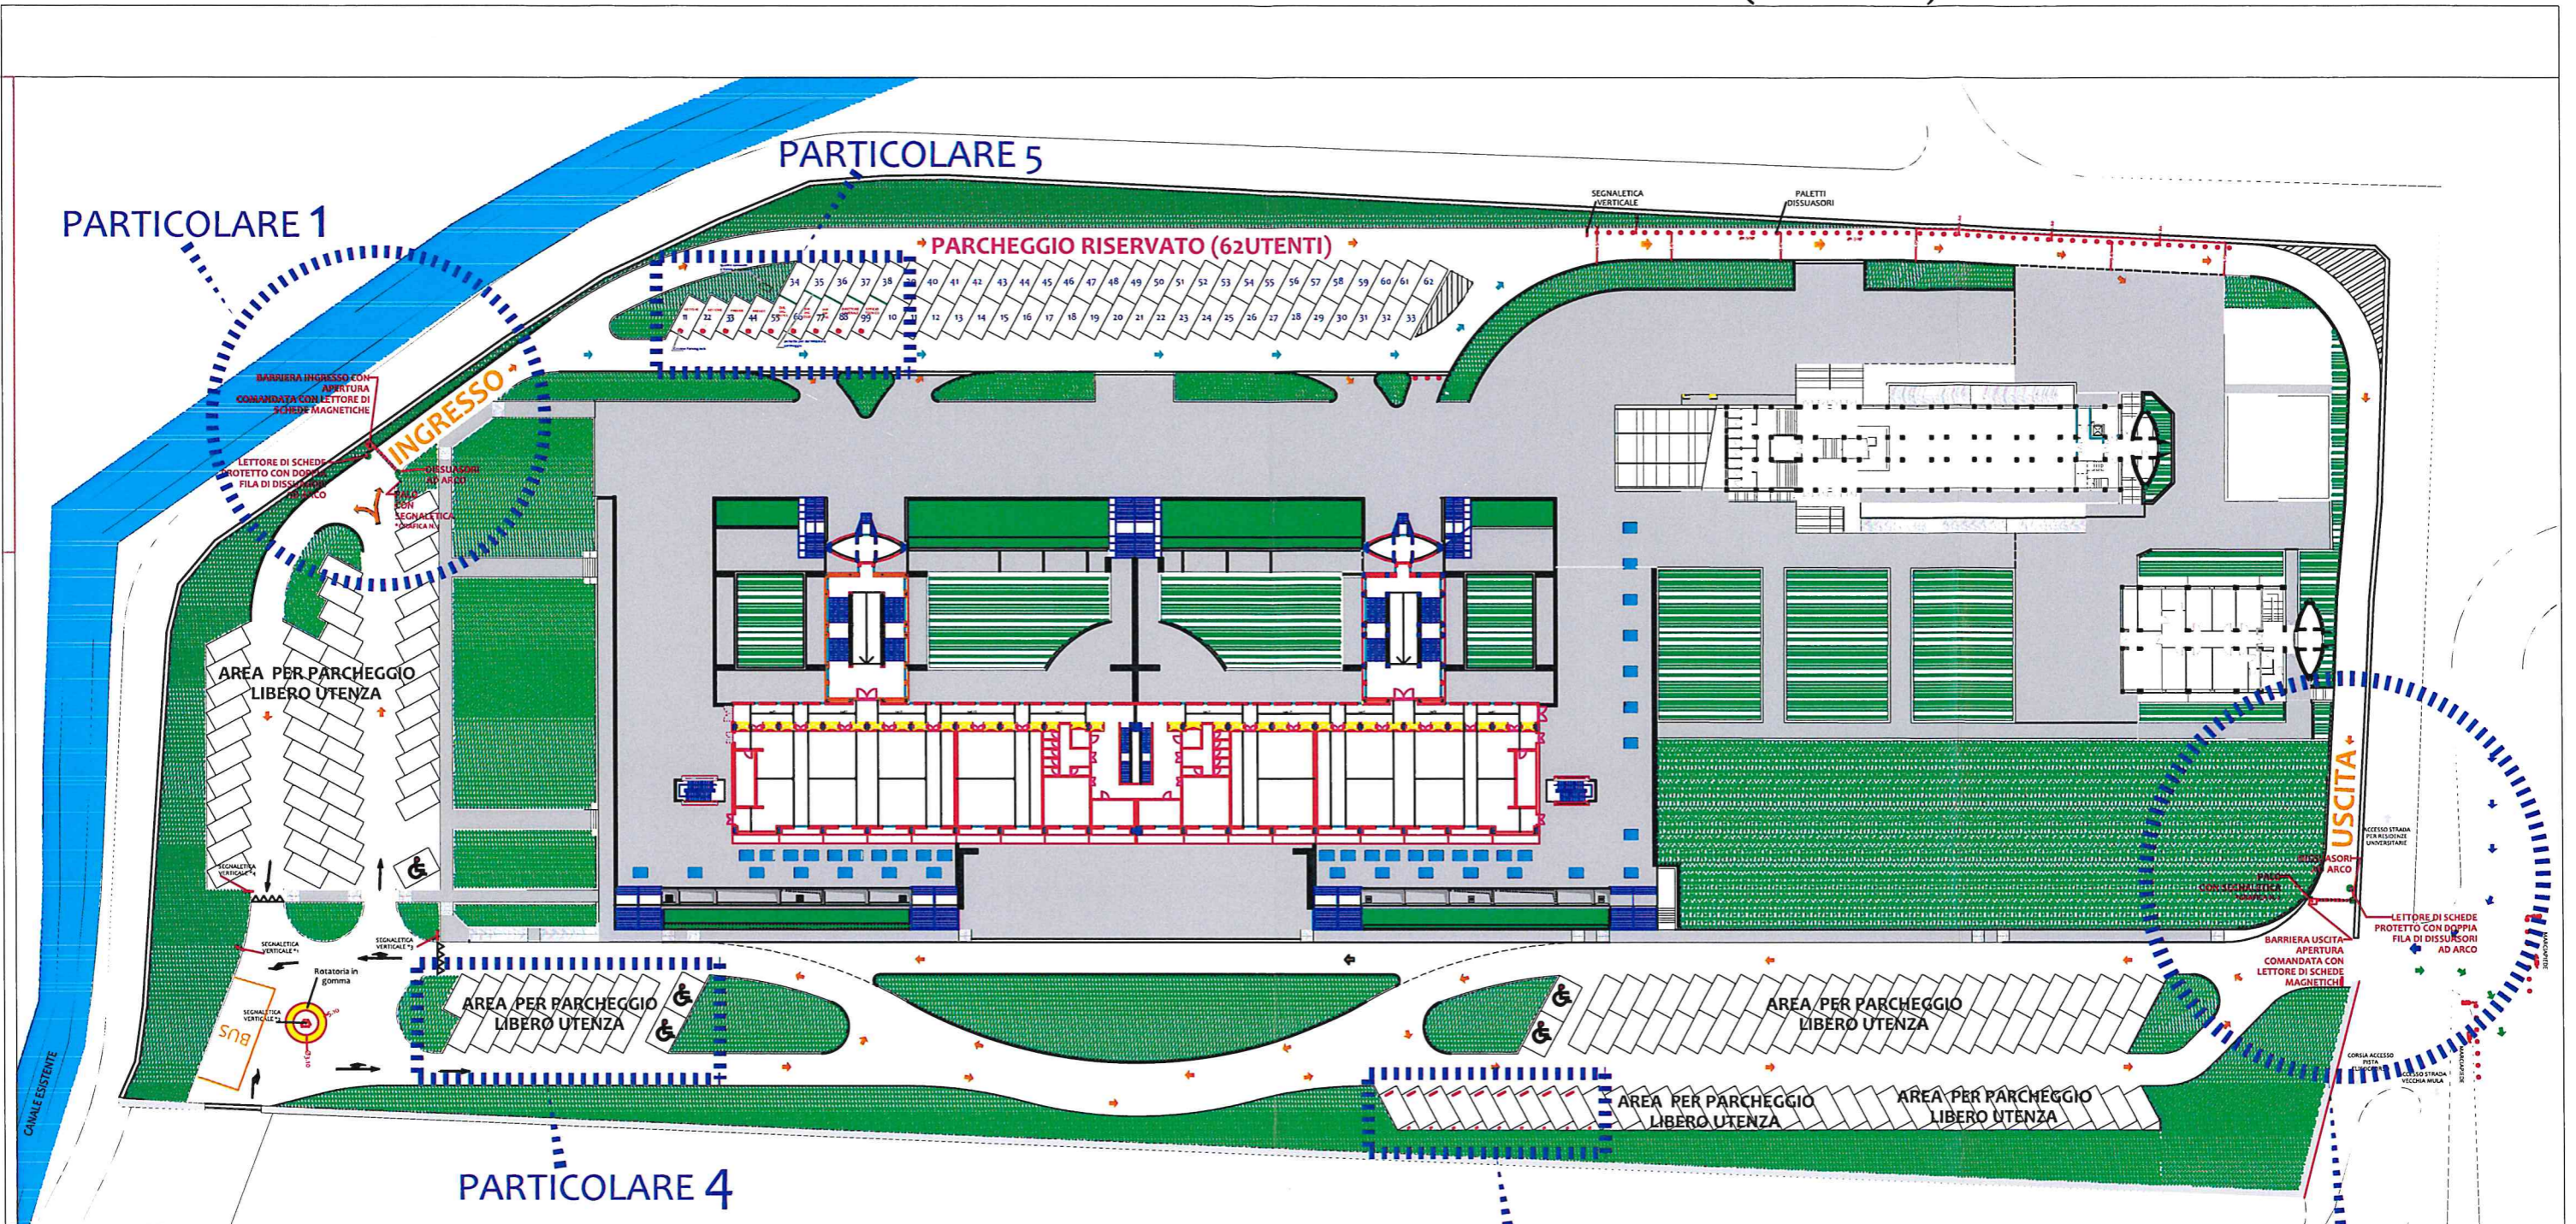


PARTICOLARE 2

PARTICOLARE 3

PARTICOLARE 4

PARTICOLARE 5


PARTICOLARE 1

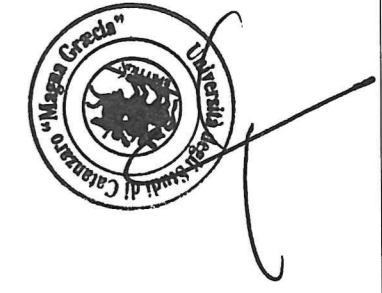




### PARTICOLARE 1

#### AREA INSTALLAZIONE BARRIERA D'INGRESSO

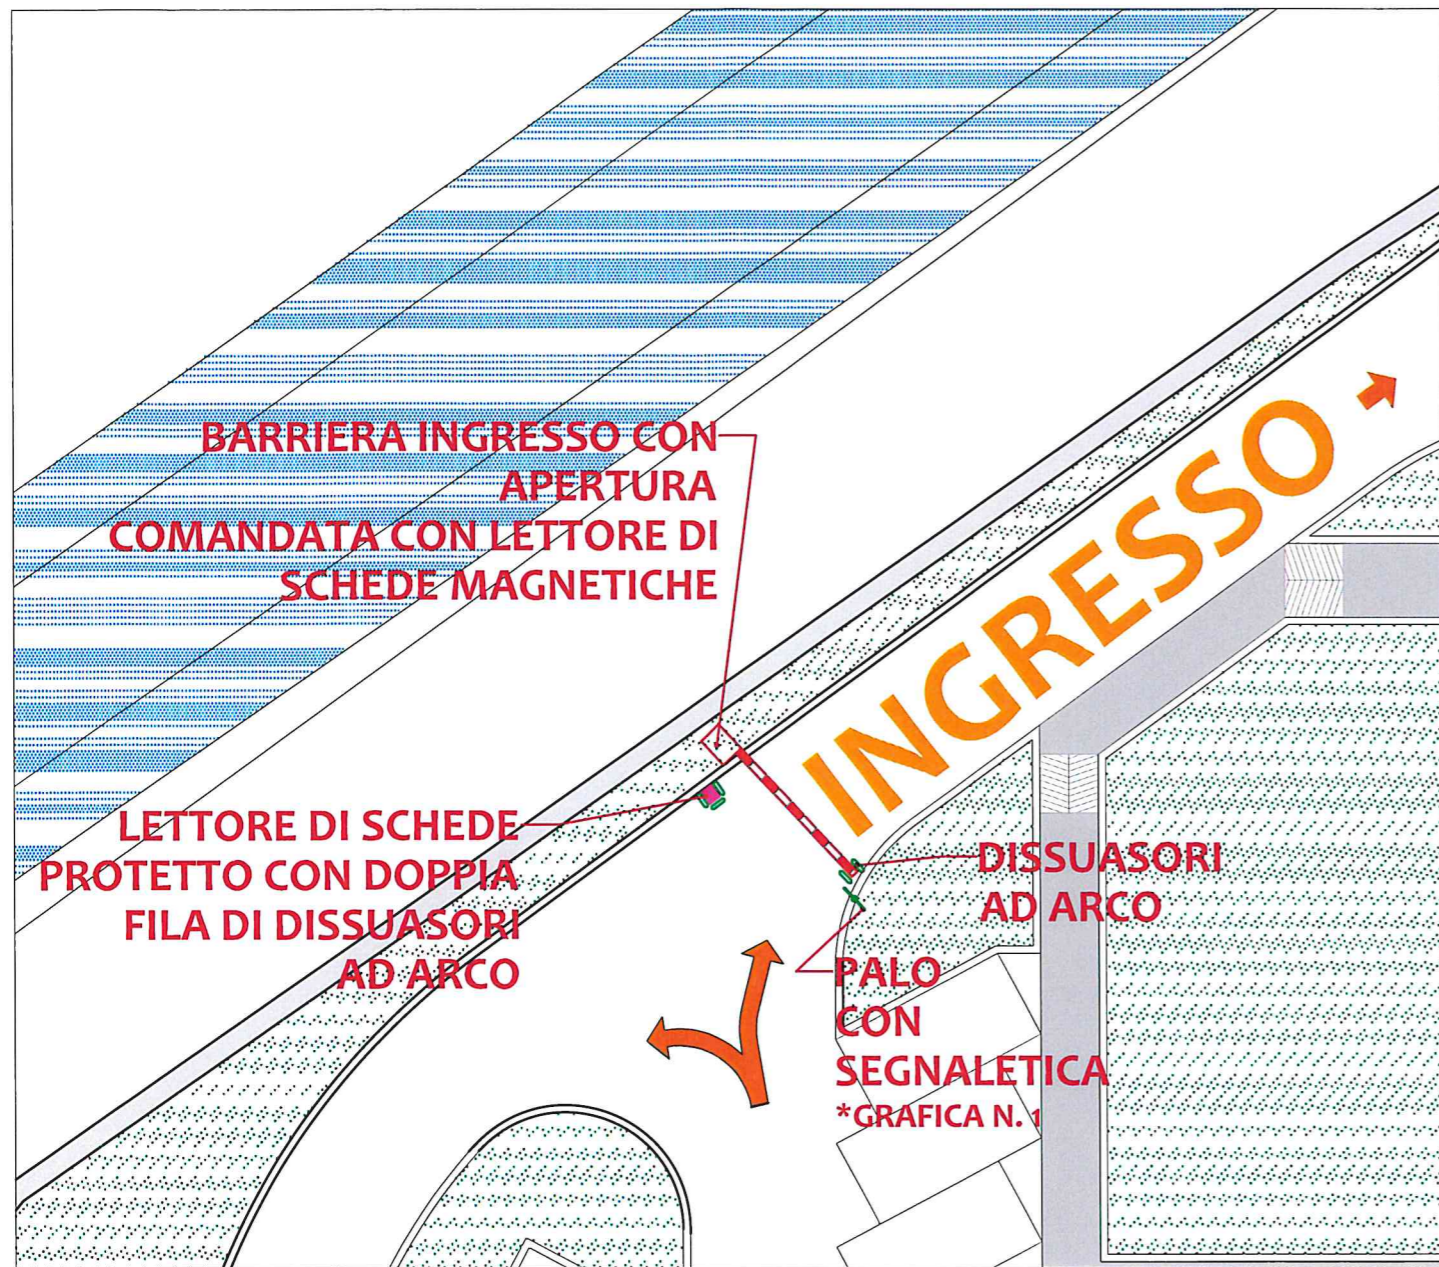

### PARTICOLARE 2

#### AREA INSTALLAZIONE BARRIERA IN USCITA

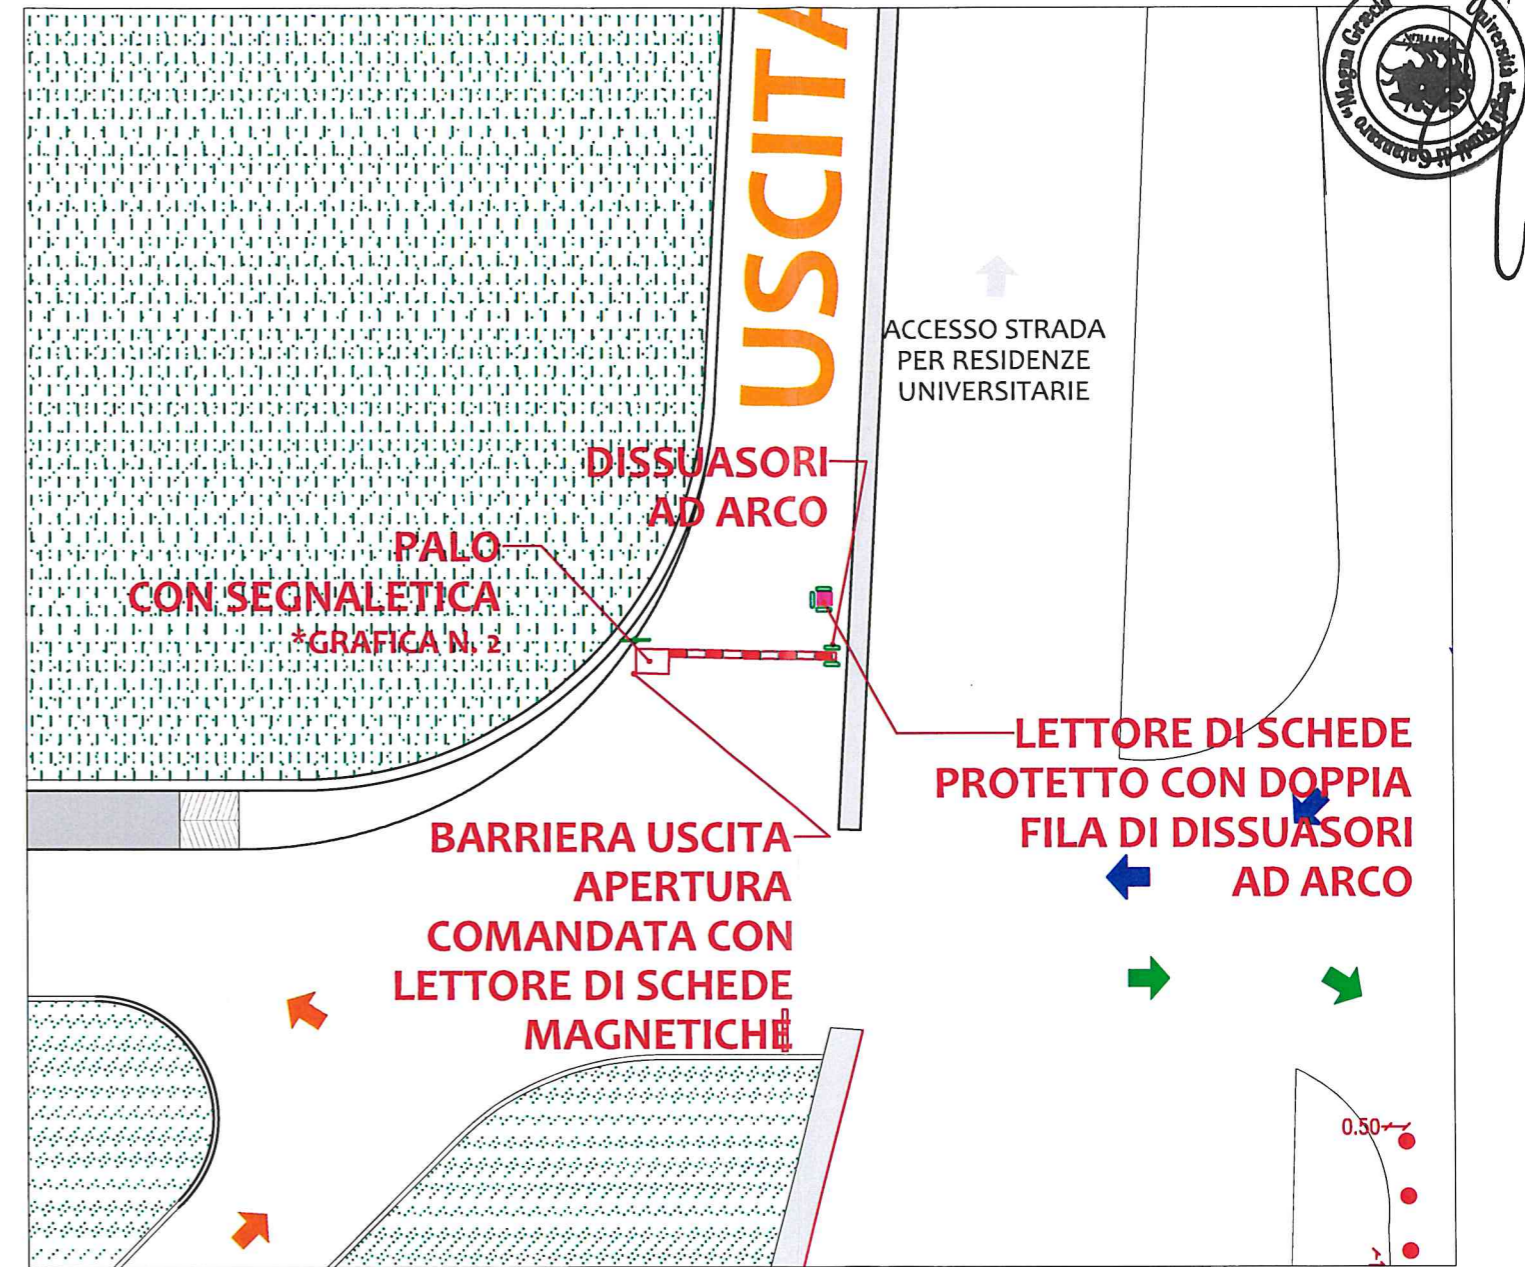


#### AREA PARCHEGGIO RISERVATO CORPO DOCENTI E PERSONALE TAB AREA GIURIDICA ECONOMICA E DELLE SCIENZE SOCIALI






### PARTICOLARE 3 - PLANIMETRIA CON L'INDICAZIONE DEL SISTEMA PARKING-LOCK E RELATIVA SEGNALETICA DA RIMUOVERE

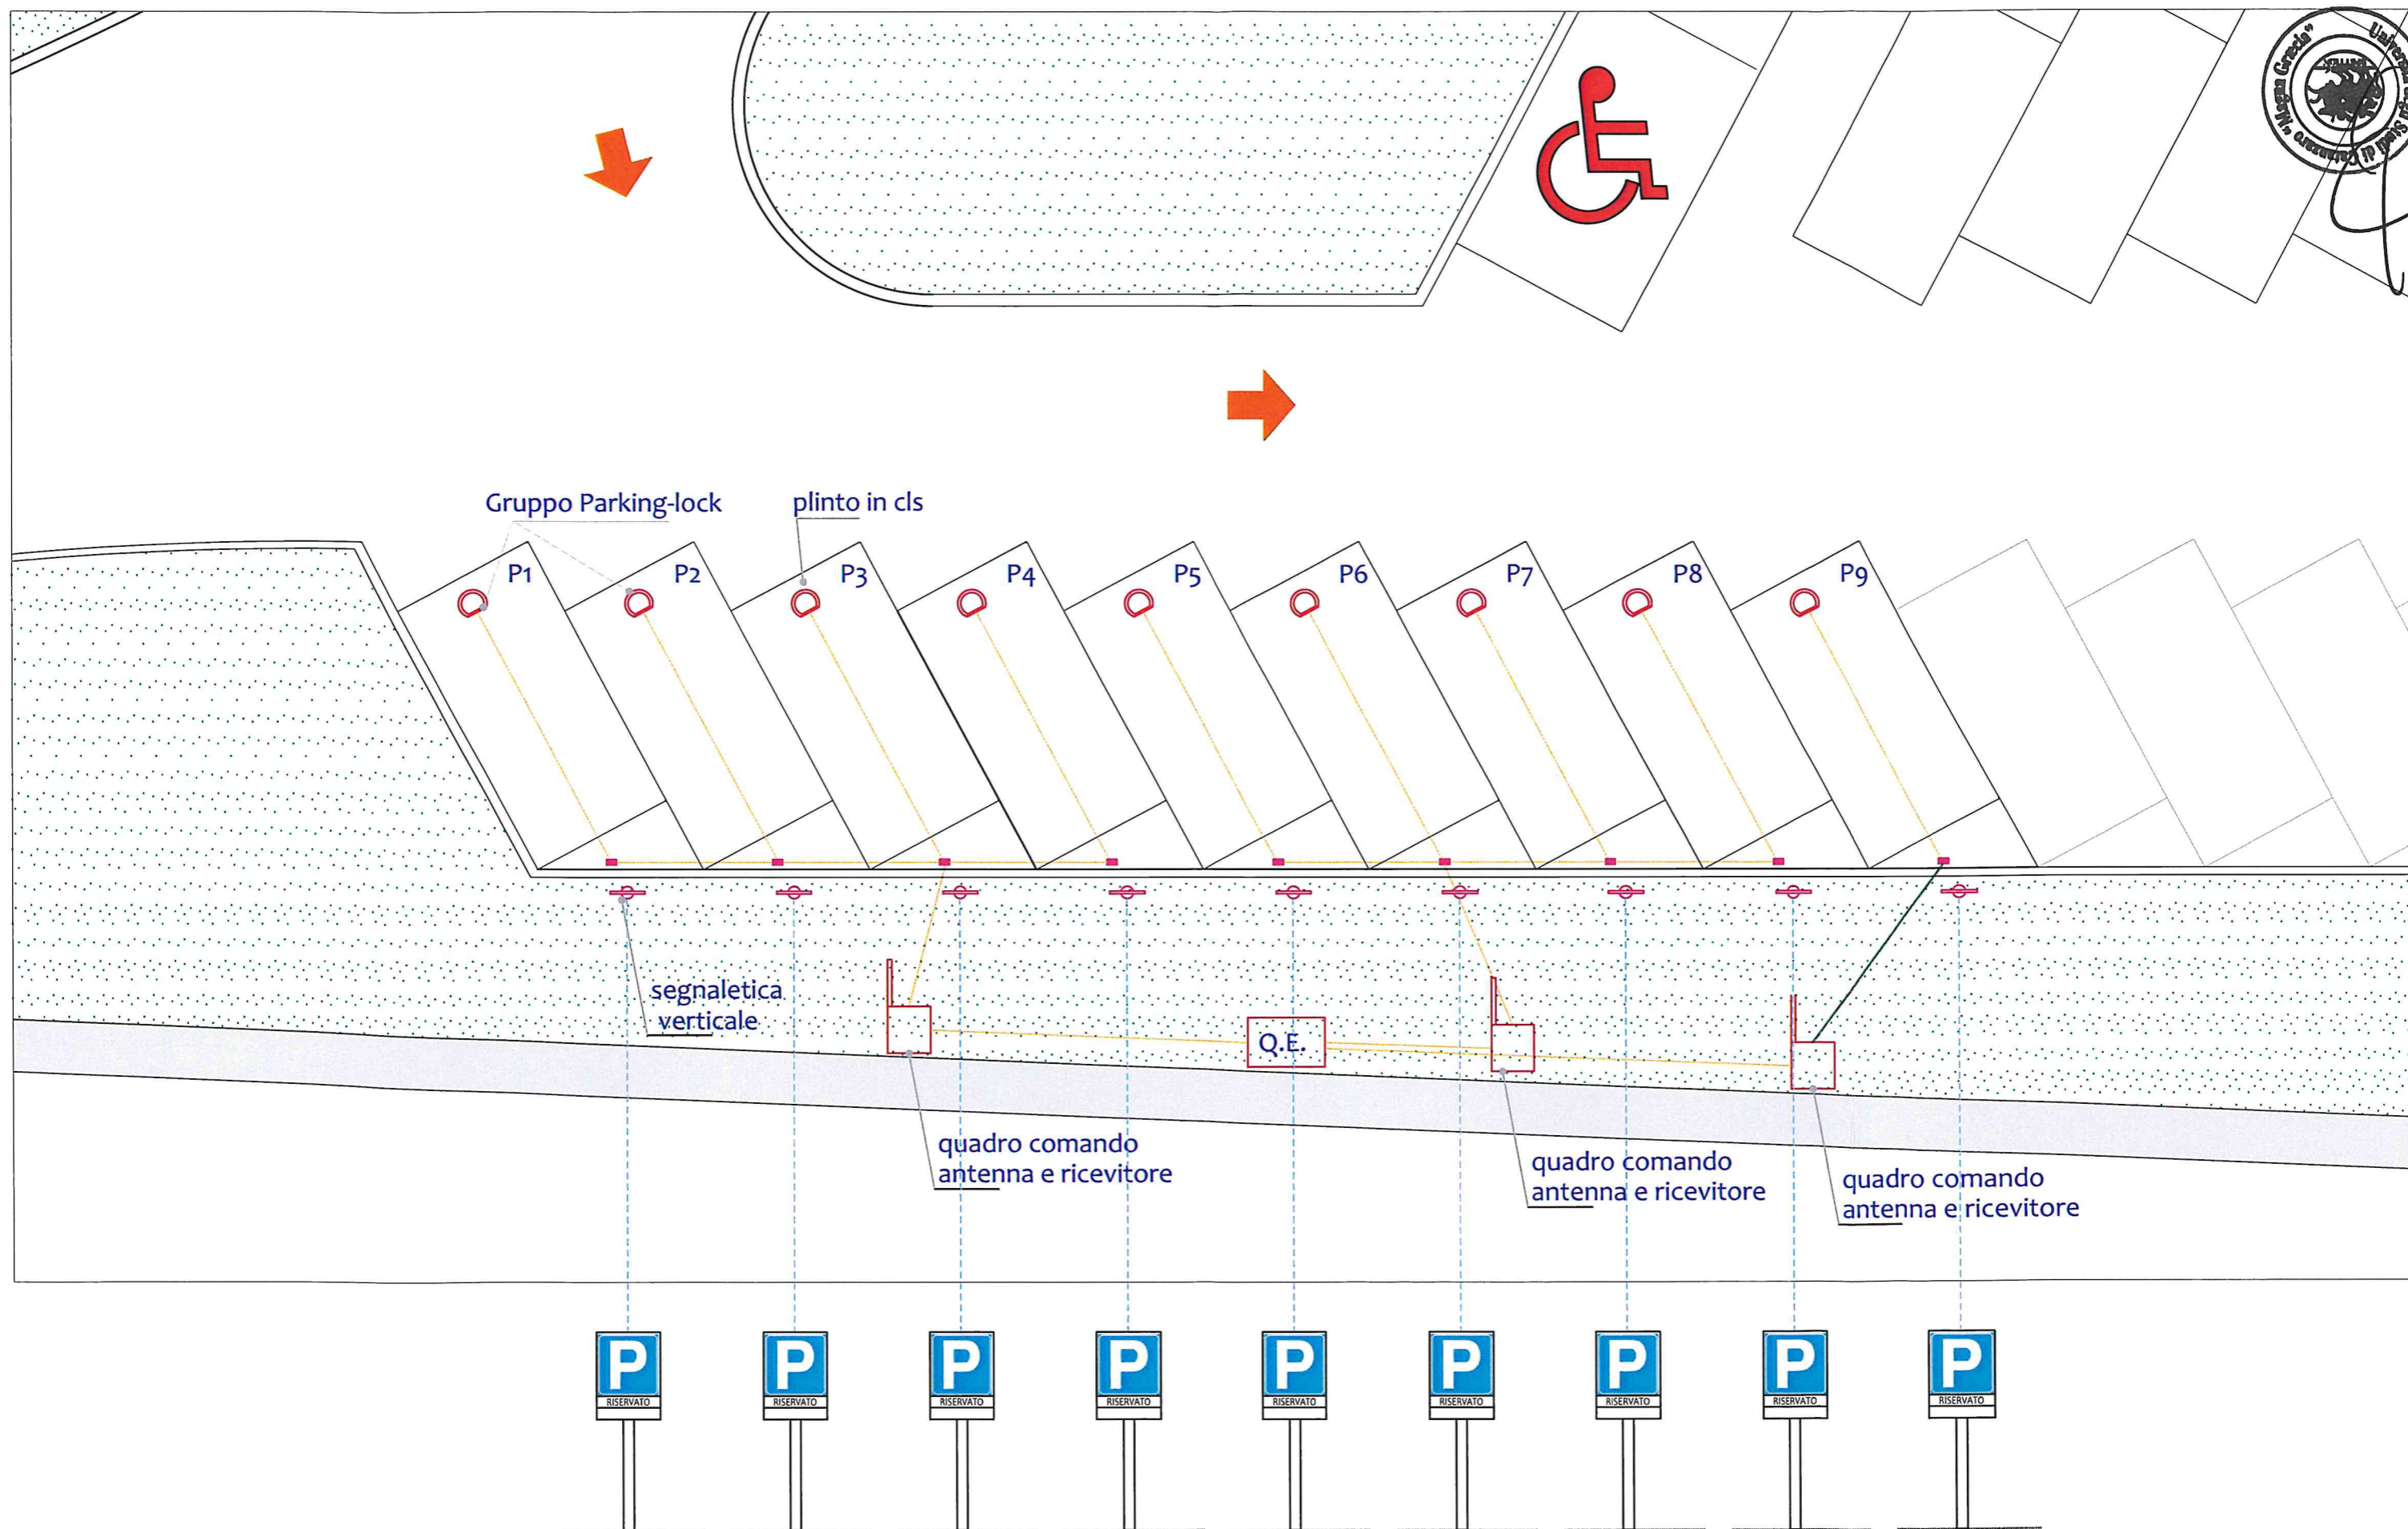




# PARTICOLARE 4 - PLANIMETRIA CON L'INDICAZIONE DEI LAVORI DI SISTEMAZIONE PARCHEGGIO LIBERO PER UTENZA

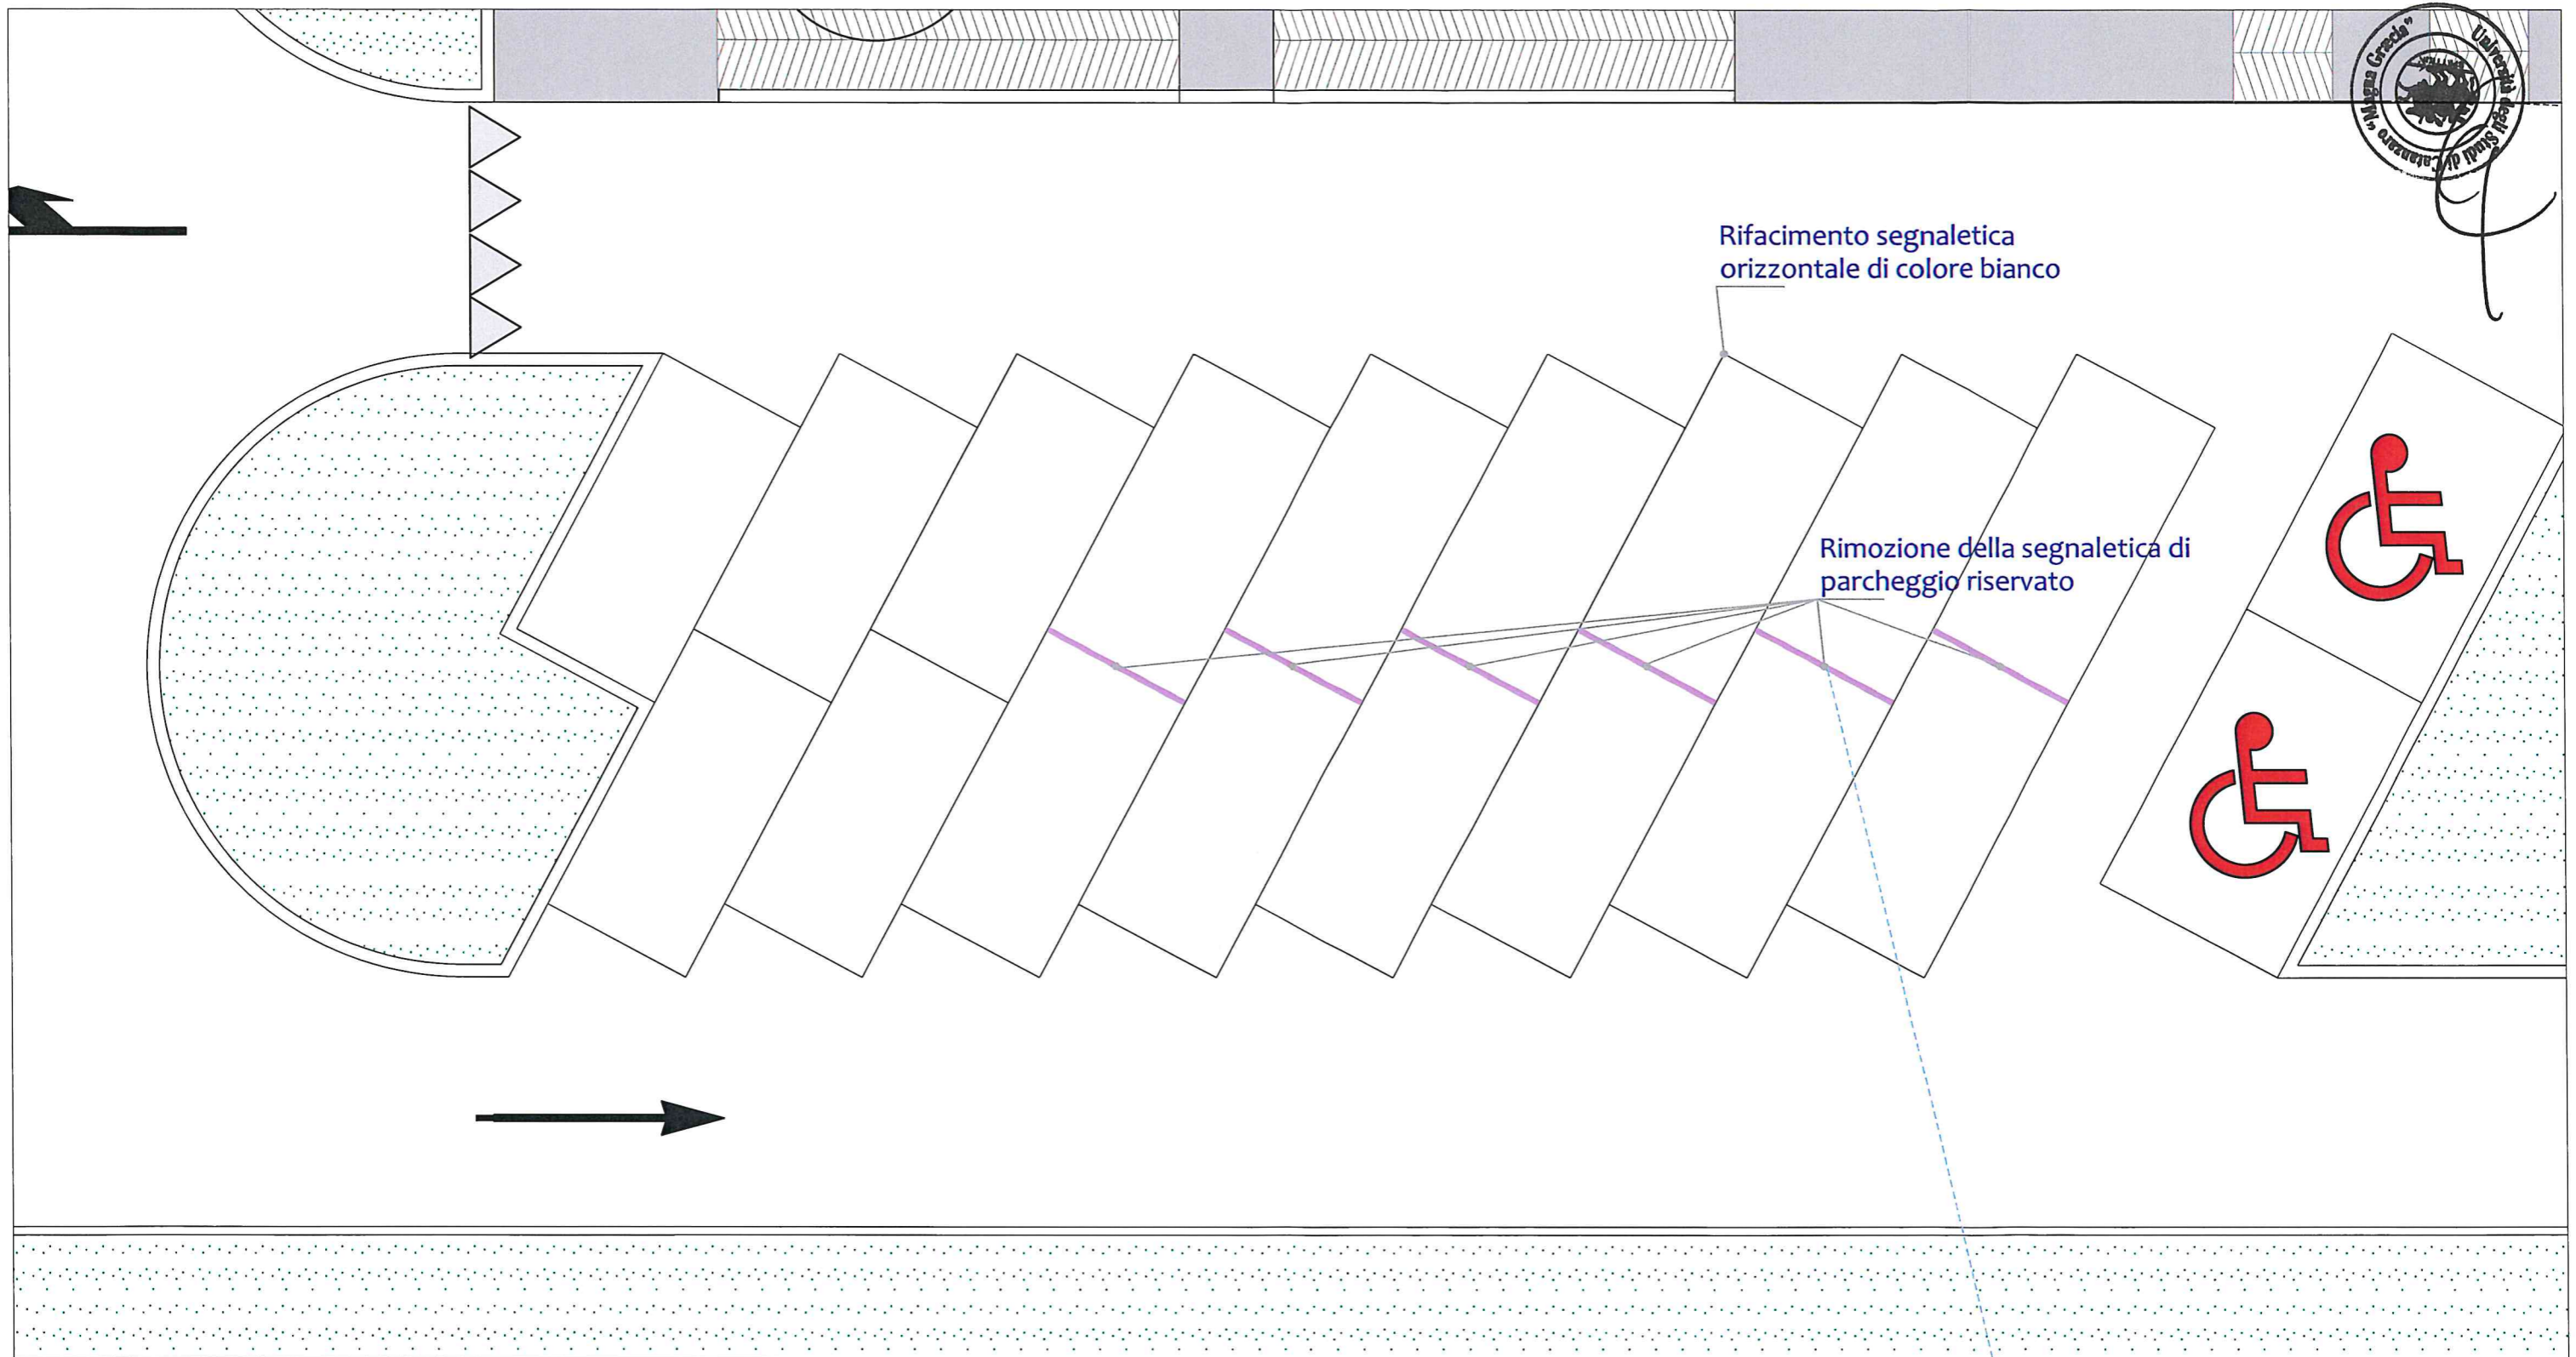


RIMOZIONE DEL SOLO CARTELLO

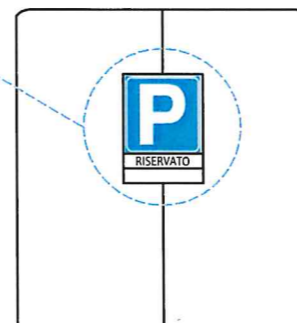


VISTA RETRO

RIMOZIONE DEL SOLO CARTELLO

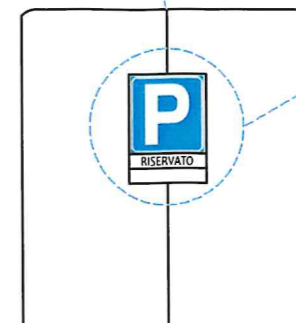


VISTA FRONTE

SEGNALETICA DA INSTALLARE SCALA 1:25

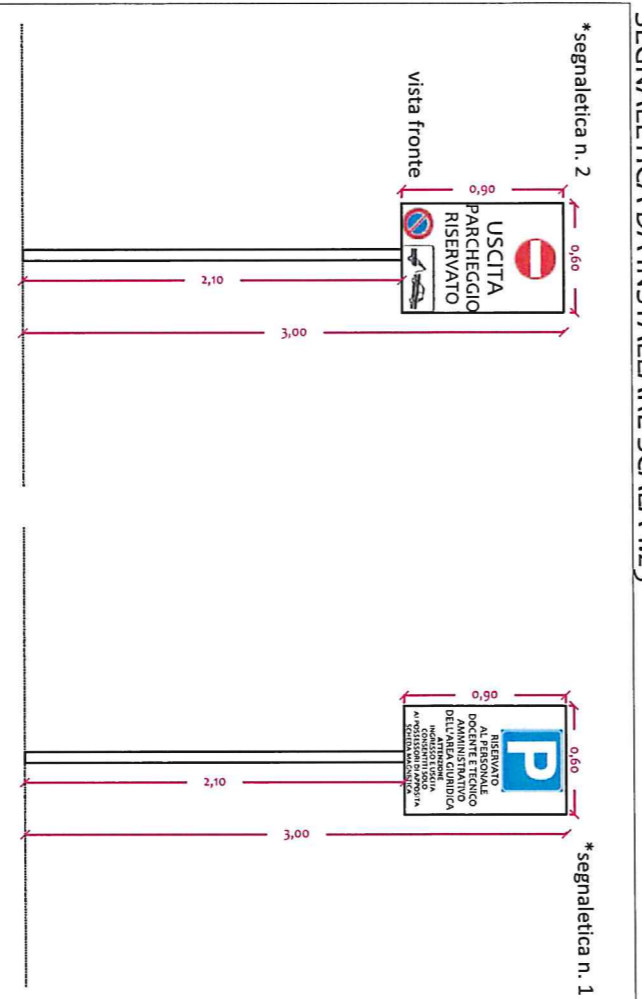

ARCHETTO SCALA 1:10

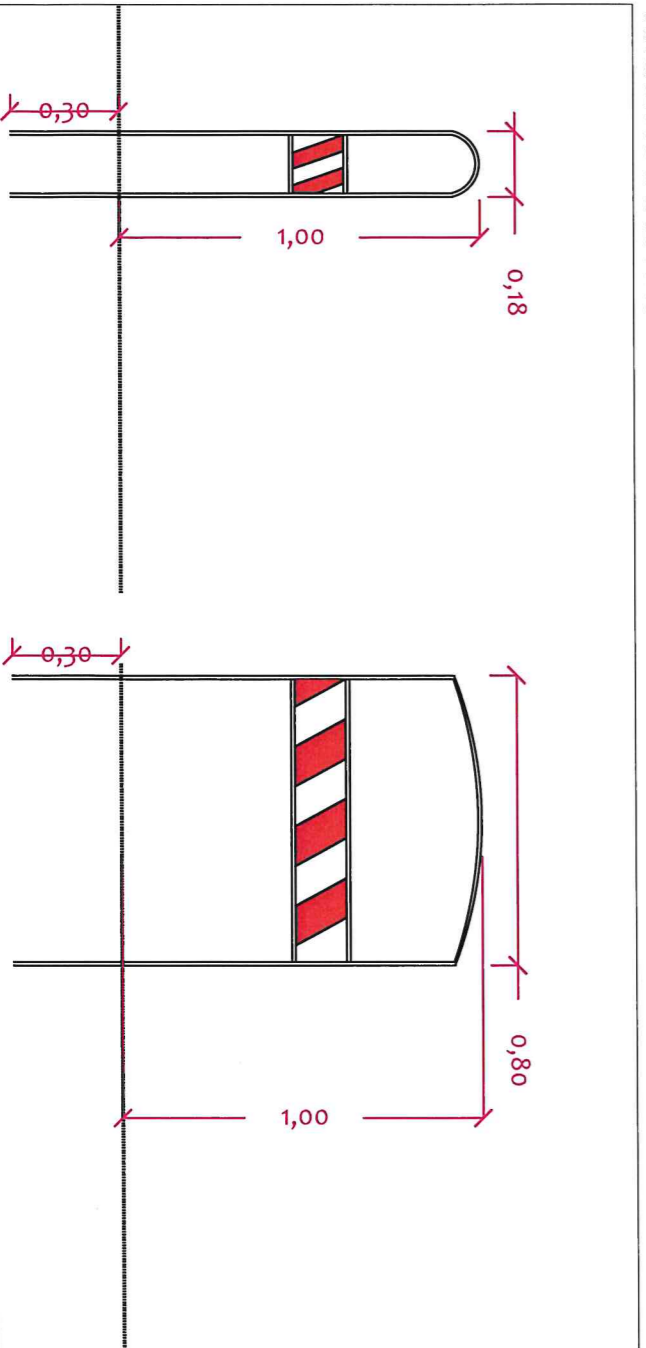

DISSUASORE SCALA 1:10

