


- AREA DI INTERVENTO
- Nuovi tramezzi - P.V.01 abaco partizioni verticali
- Nuovi tramezzi - P.V.02 abaco partizioni verticali

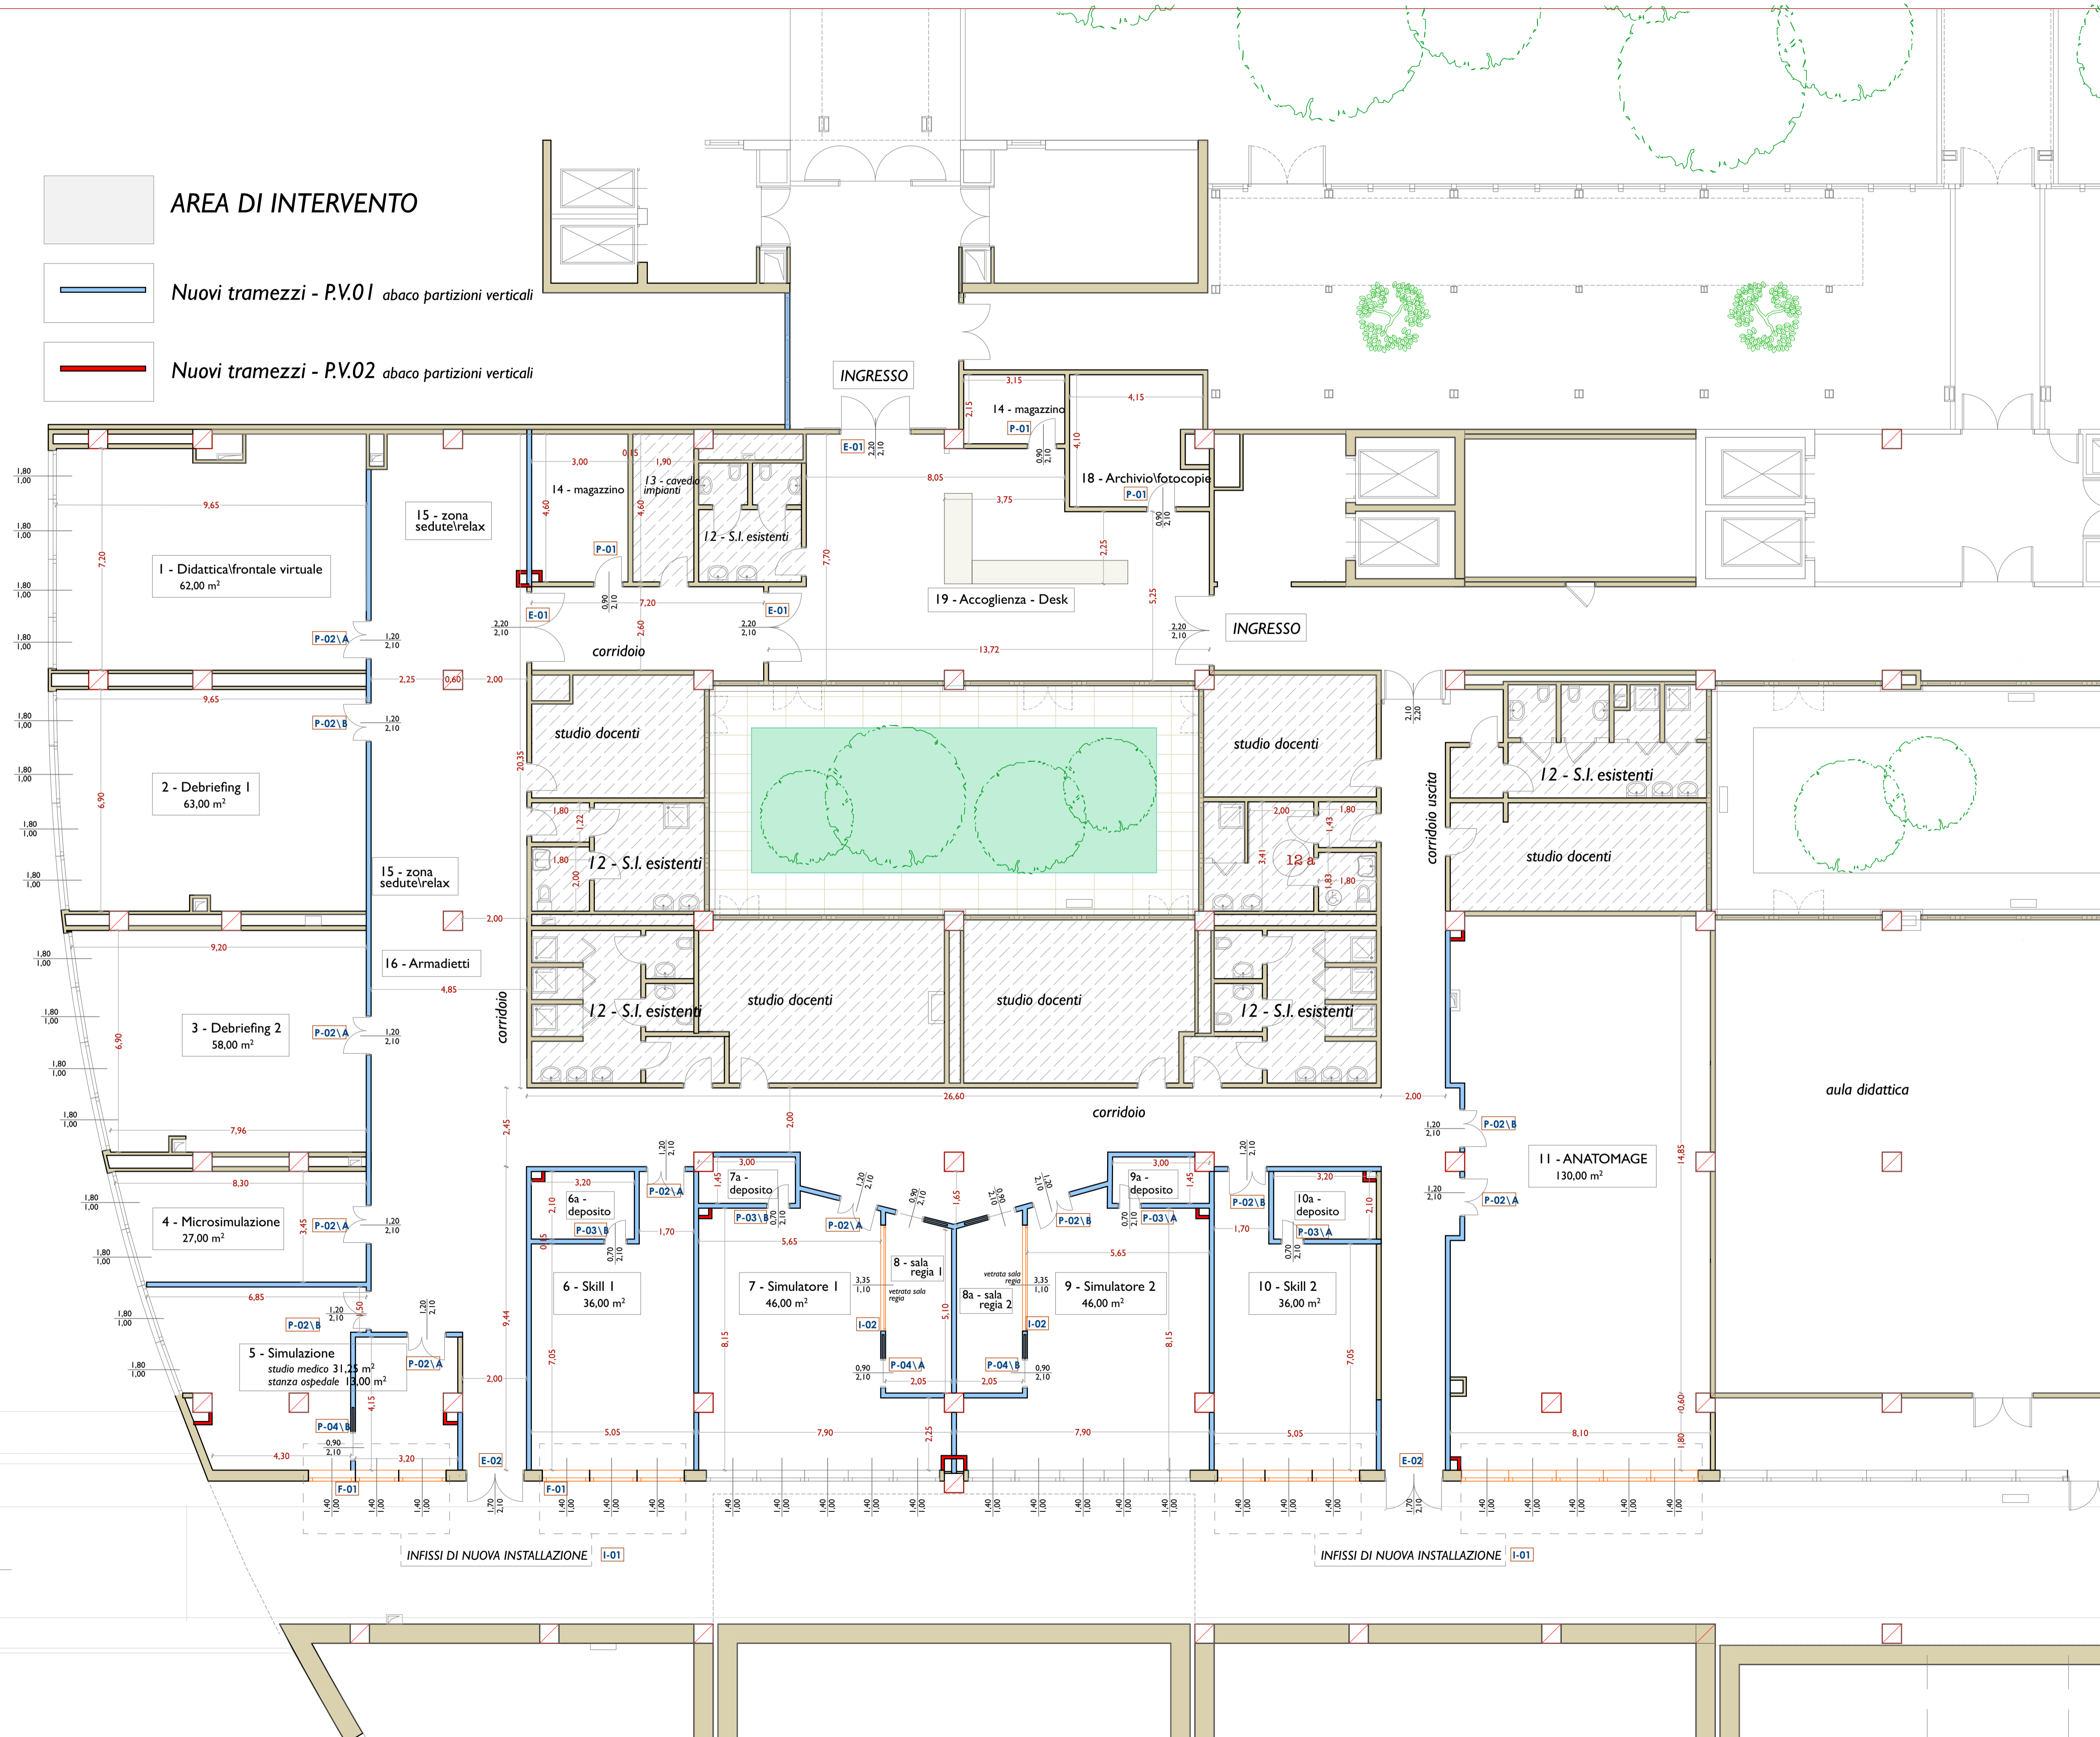

COMUNE DI CATANZARO - PROVINCIA DI CATANZARO



ProGen Soc. Coop. p.a.
www.progen.pro
VERIFICATO
emesso Rapporto di Verifica in
data 16 APR 2022

REALIZZAZIONE DEL CENTRO INTERDIPARTIMENTALE
DI DIDATTICA INNOVATIVA E DI SIMULAZIONE
IN MEDICINA E PROFESSIONI SANITARIE
AREA MEDICA E DELLE BIOSCIENZE
CORPO D - LIVELLO 0

COMMITTENTE:

UNIVERSITÀ' DEGLI STUDI "MAGNA GRAECIA"

PROGETTAZIONE E DIREZIONE LAVORI:	ing. Francesco COSENTINO
ing. Marco HANAMAN CAPOGRUPPO	arch. Gennarino RUFFO
arch. Annamaria CORRADO	arch. Flavia BAGNATO GIOVANE PROFESSIONISTA
IL RESPONSABILE DEL PROCEDIMENTO: ing. Rosario PUNTURIERO	IL DIRETTORE GENERALE: dott. Roberto SIGILLI

PROGETTO ESECUTIVO

ARCHITETTONICI <input type="checkbox"/>	STRUTTURE <input type="checkbox"/>	IMPIANTI <input type="checkbox"/>	TAV. n. D02.7_A
PIANTA PROGETTO QUOTATA CON DESTINAZIONI D'USO			SOSTITUISCE IL D02.7
			DATA 11° EMISSIONE Marzo 2022
			SCALA: 1/1100
			FORMATO